
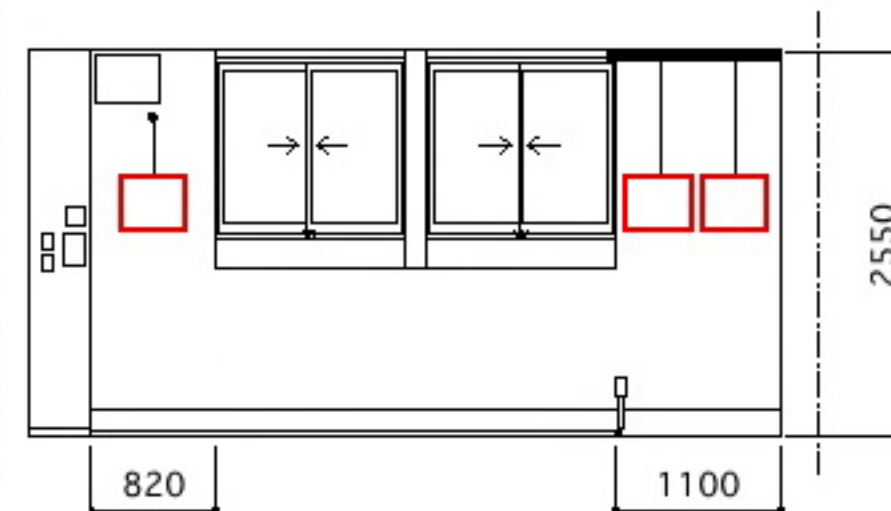


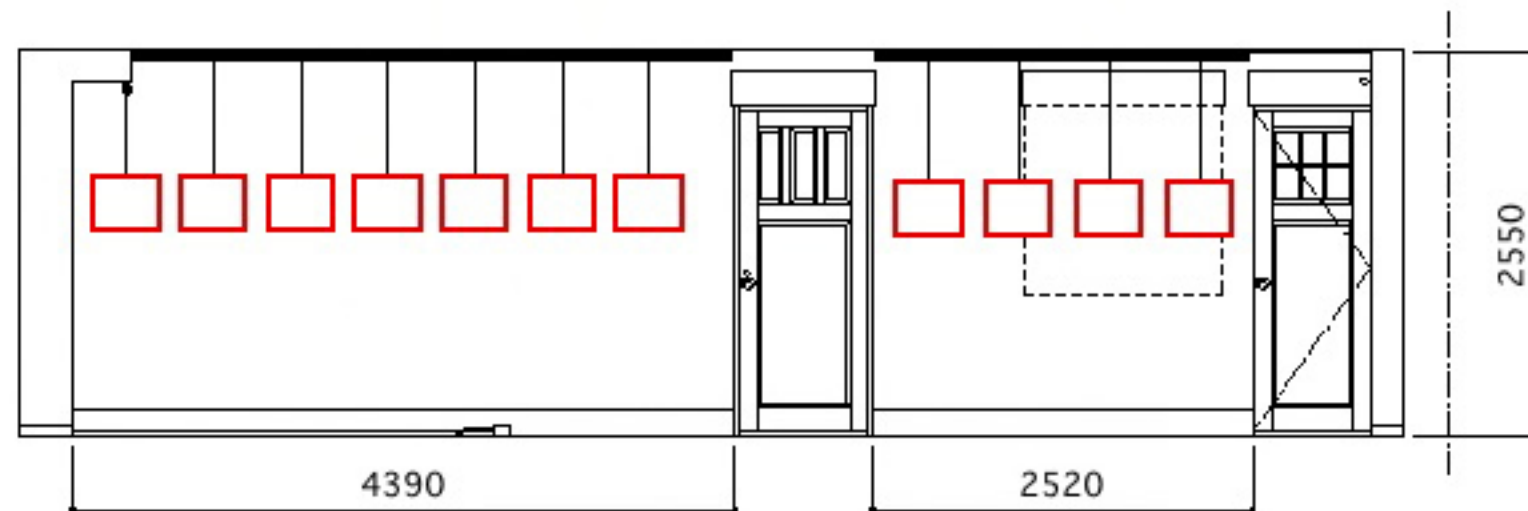

主室	
床	既存のまま、一部補修
巾木	既存のまま
壁	腰壁取除
廻縁	ビクチャレール部分 三カ所補強
天井	再塗装
備考	

特記事項
ビスの高さは現場係員指示による



— : ビクチャレール
● : ビス打ち

額 : トップフレーム1.2kg

主室

北側

東側

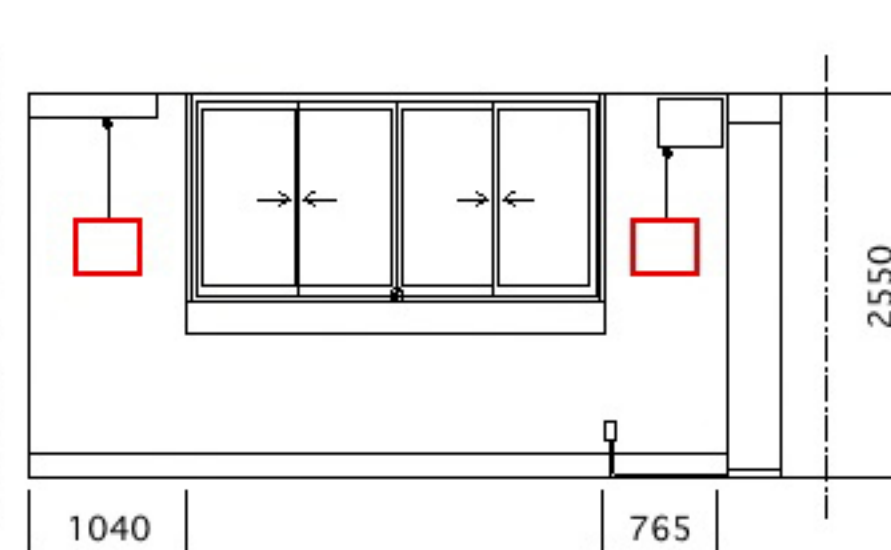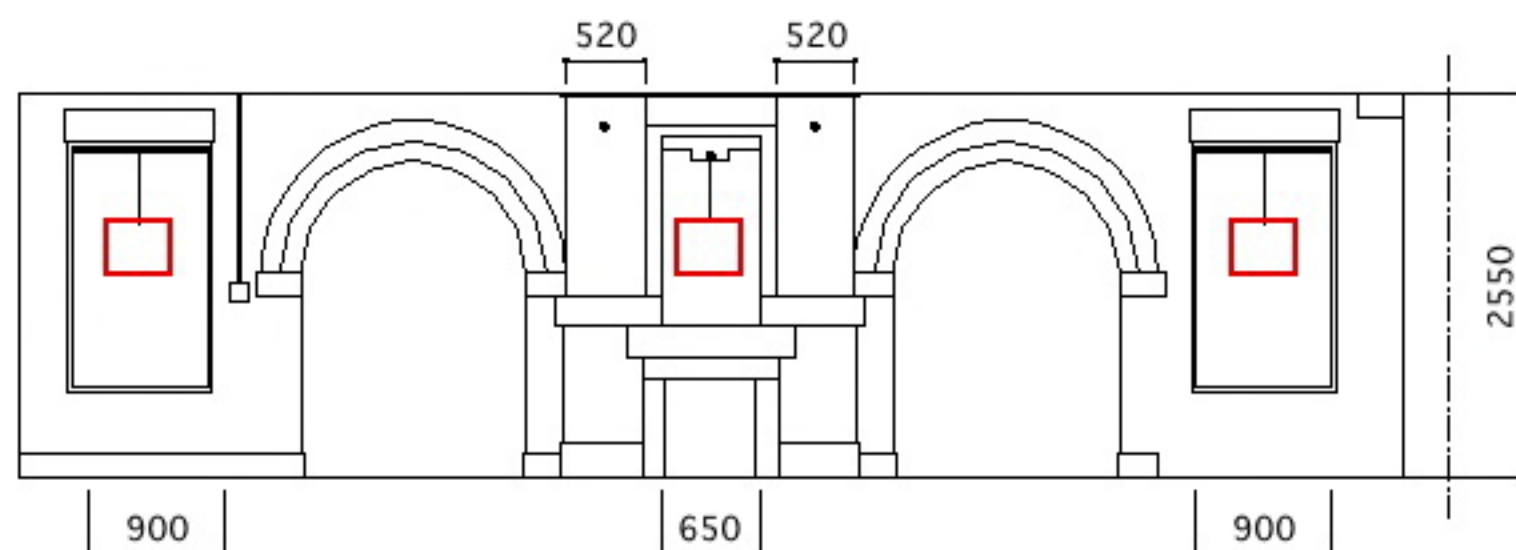

額取付可能枚数 (一段)
北側 : 11枚
東側 : 3枚
南側 : 3枚
西側 : 2枚

合計 : 19枚

主室

南側

西側

早稲田スコットホールギャラリー改修工事	壁面構成 (主室)	※尺 S=1/50	図面発行日 2011.3.31	鈴木喜一建築計画工房 東京都知事登録第37285号・一級建築士登録第98695号/鈴木喜一 http://www.ayumi-g.com/	東京都知事登録第37285号・一級建築士登録第98695号/鈴木喜一 〒162-0805 新宿区矢来町114 Tel/Fax 03-3269-1202	仕様 上見治基	材質 上見治基	形状 鉄骨造一	図面番号
---------------------	-----------	--------------	--------------------	---	--	------------	------------	------------	------